


# Infrastrutture di Accessibilità e Connessione

Comune di Trivigliano  
Piano di  
Protezione Civile

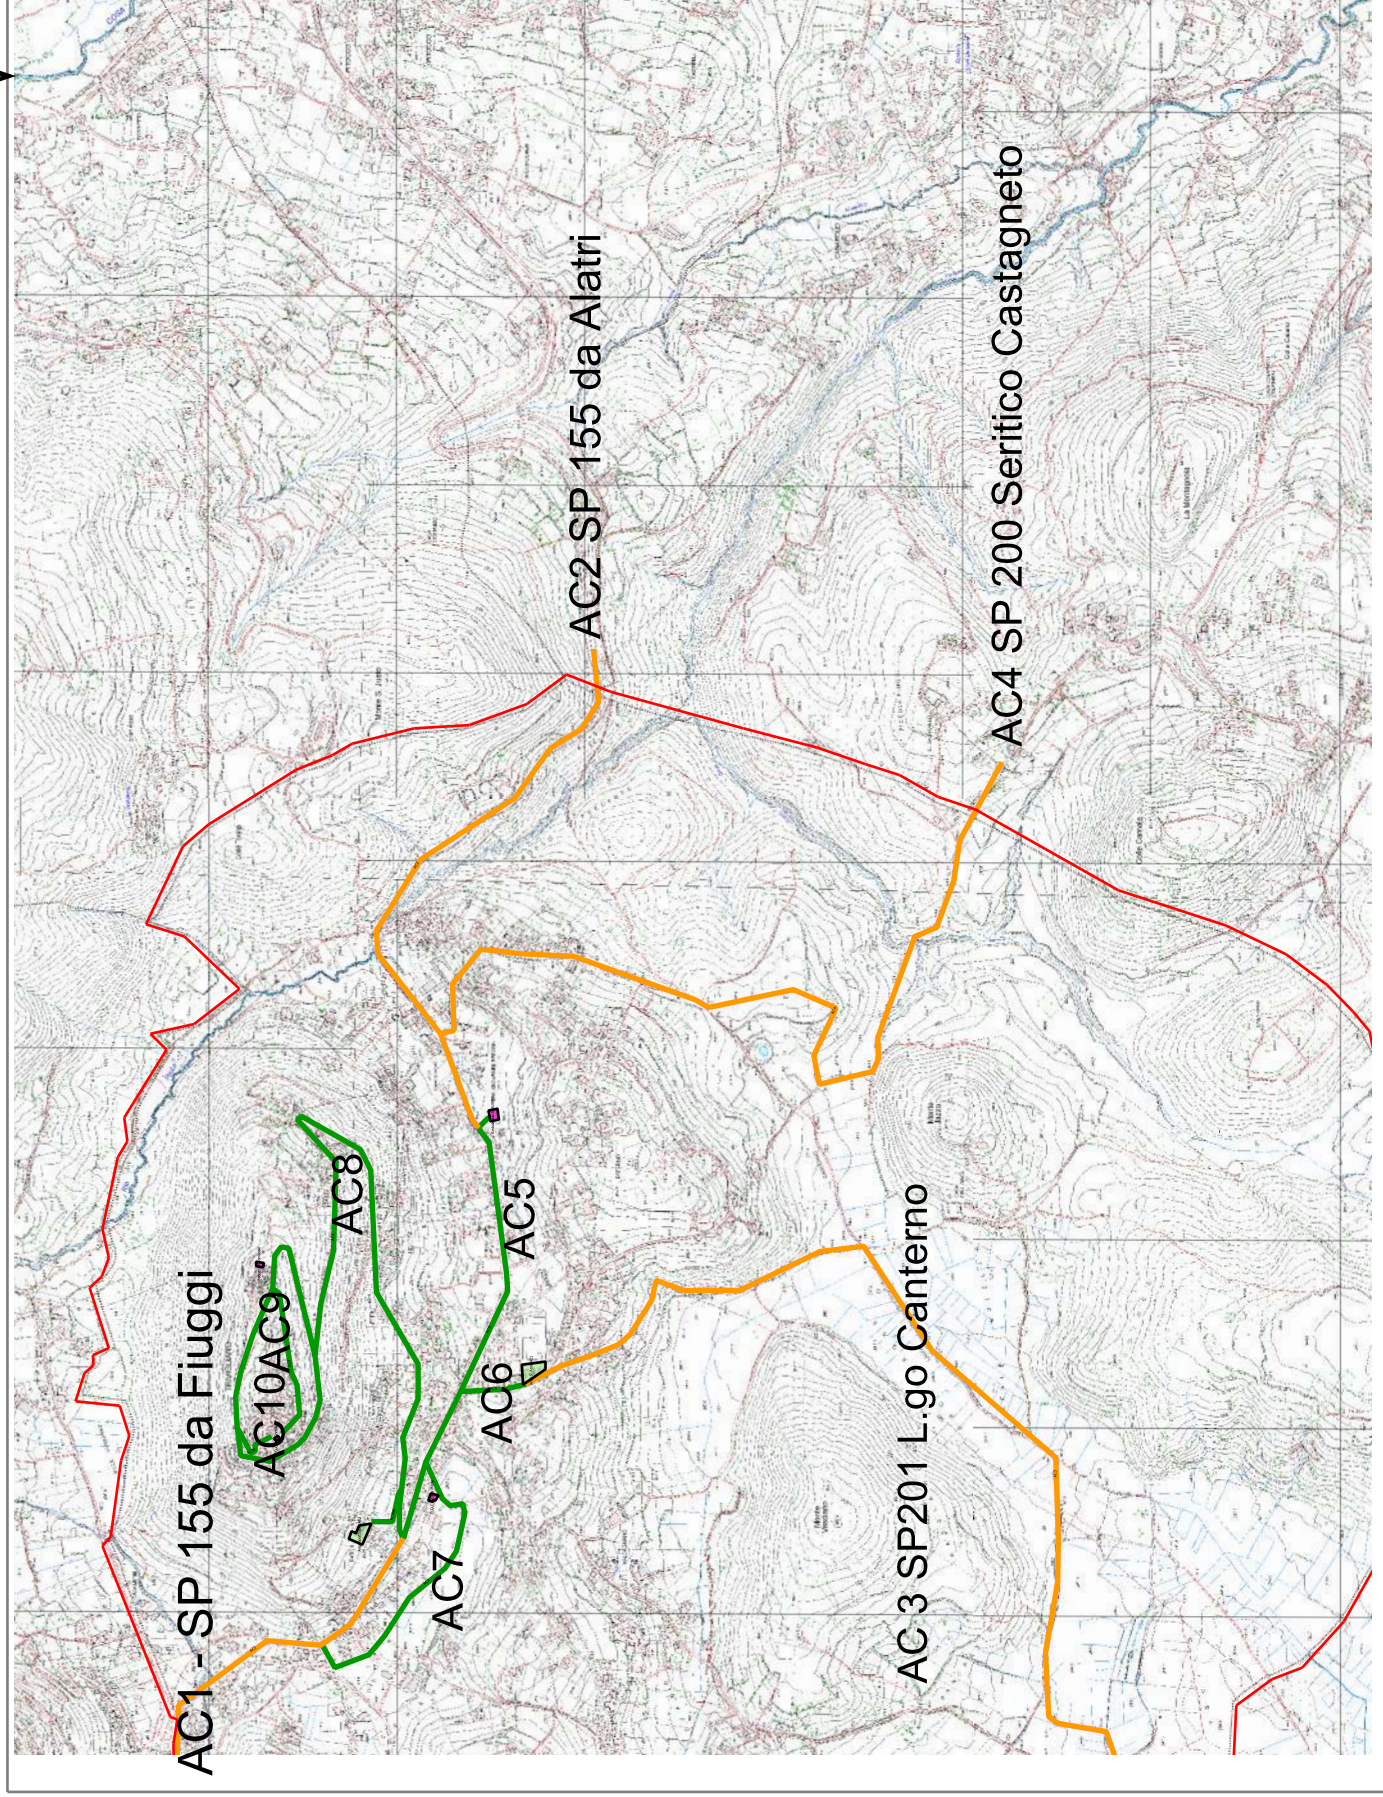

## Legenda

- Confine Comunale (Red line)
- Vie Accessibilità (Orange line)
- Vie Connessione (Green line)

scala 1:20.000